


TESBİT EDİLEN ARAZİNİN KROKİSİ (EK-4/C)

İli : BALIKESİR
İlçesi : KARESİ
Mahallesi: KALAYCILAR

Ada No : 0
Parsel No : 1620
Pafta No : I19-C-06-C-2

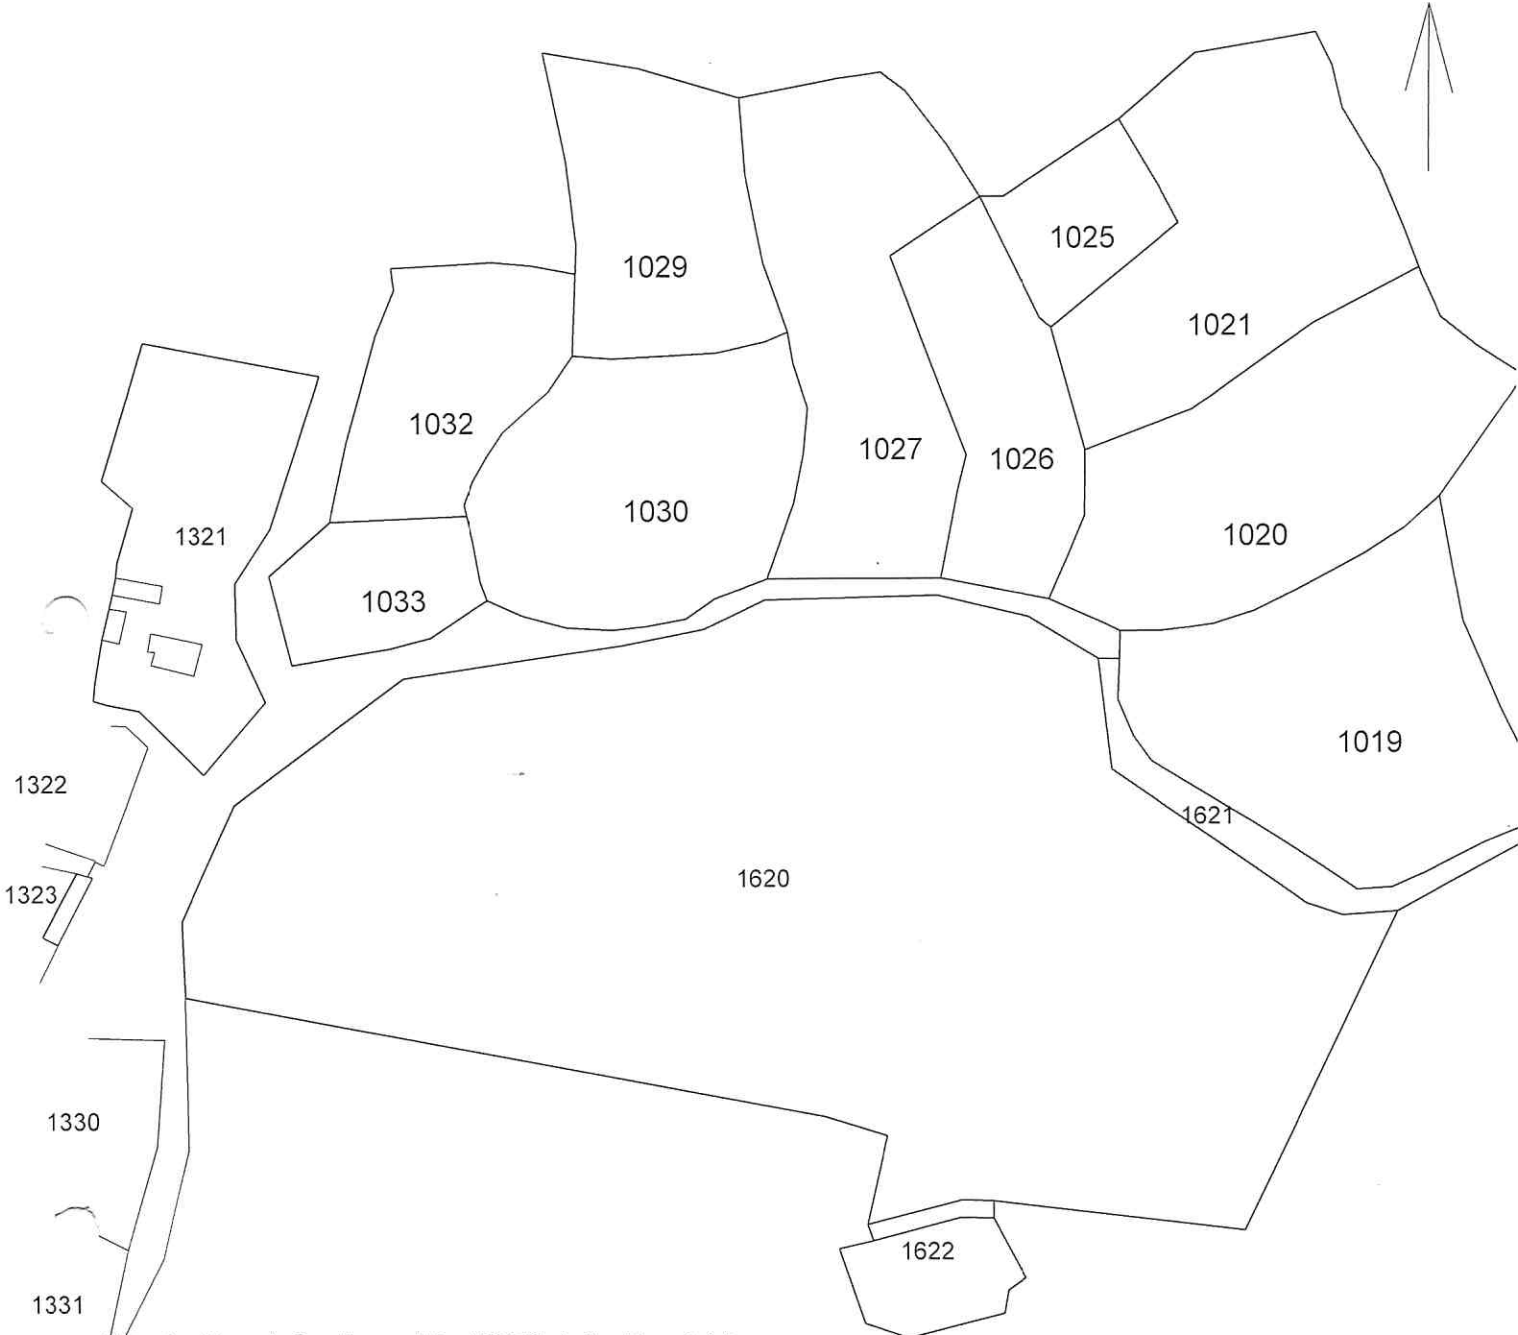

*Not : 1-.....Numaralı Parselin yer aldığı 1/5000'lik harita ekte verilmiştir.
2-Sınırların belirlenmesi ve işaret konulması Köy Muhtarı/Köy Muhtarının hazır bulunan temsilcisi huzurunda gerçekleştirilmiş ve bu durum ekte verilen imzalı tutanakla tesbit edilmiştir.

Ahmet MENKİ
Zir. Müh.
İl Tarım ve Orman Md.lüğü
2 Nolu Tek.Ekip Başkanı

Bilal DOLCAY
Zir. Müh.
Bik. İl Özel İdaresi
Üye

Bilal BİYIKLI
Kadaströ Tek.
Bik.Karşıyaka Müdürlüğü
Üye

Salih ÖZDEMİR
Bik.Mil Emni Müdürlüğü
Üye

Rahmi GÜNDOĞAN
Orman Mühendisi
Bik.Orman Bölge Müdürlüğü
Üye

.....
Mah. Mah.B.kişi
Üye

.....
Mah. Mah.B.kişi
Üye


.....
Mah. Muhtarı
Üye

Salih AKIŞIK
Bik.Mil Emni Müdürlüğü
Üye

TESBİT EDİLEN ARAZİNİN KROKİSİ (EK-4/C)

İli : BALIKESİR
İlçesi : KARESİ
Mahallesi: KALAYCILAR

Ada No : 0
Parsel No : 1235
Pafta No : 119-C-06-C

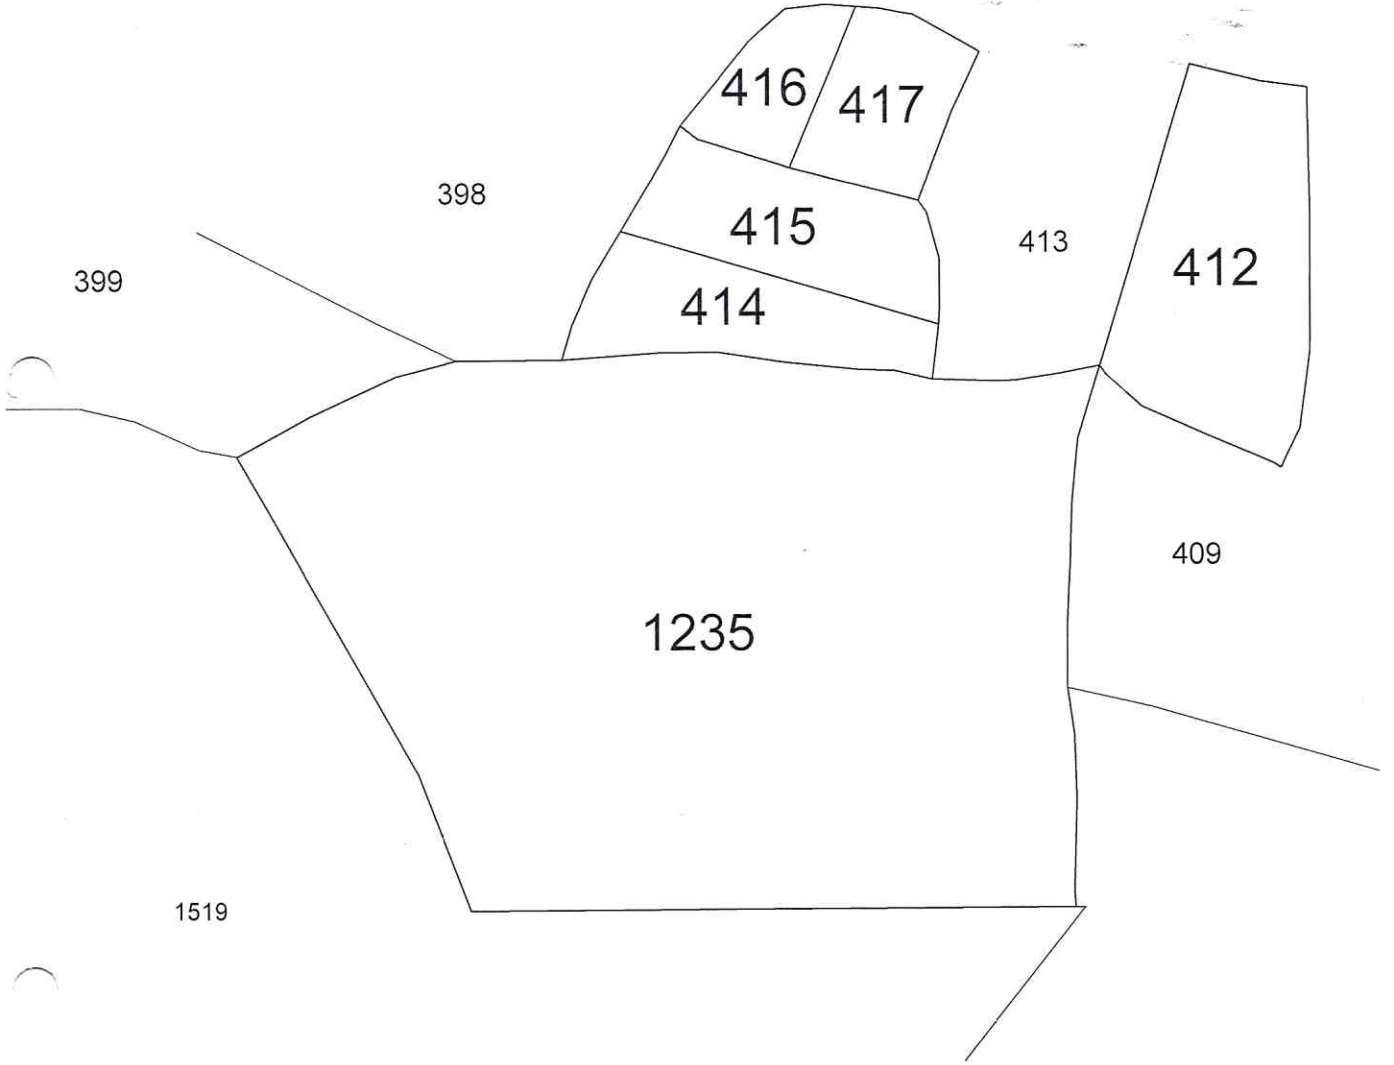

*Not : 1-.....Numaralı Parselin yer aldığı 1/5000'lik harita ekte verilmiştir.
2-Sınırların belirlenmesi ve işaret konulması Köy Muhtarı/Köy Muhtarının hazır bulunan temsilcisi huzurunda gerçekleştirilmiş ve bu durum ekte verilen imzalı tutanakla tesbit edilmiştir.

Ahmet MENKİ
Zir. Müh.
İl Tarım ve Orman Md.lüğü
2 No.lu Tek.Ekip Başkanı

Bilen OLCAY
Zir. Müh.
Blk. İl Çeşitli İşleri
Üye

Bilal BİYİKLİ
Kadastro Tek.
Blk.Kadastro Müdürlüğü
Üye

Salih ÖZDEMİR
Harita Müh.
Blk.Mil.Eml.Müdürlüğü
Üye

Rahmi GÜNDOĞAN
Orman Mühendisi
Blk.Orm. Bölge Müdürlüğü
Üye

.....
Mah. Mah.B.kişi
Üye

Rahmi Aydoğan
Mah. Mah.B.kişi
Üye

.....
Mah. Muhtarı
Üye
Salih Aktaş