
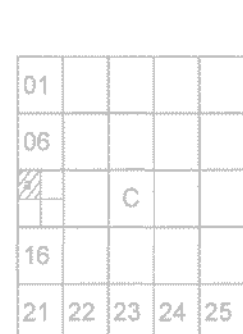


KARESİ BELEDİYE BAŞKANLIĞI İMAR VE ŞEHİRCİLİK MÜDÜRLÜĞÜ		
PLANIN İSMİ	BALIKESİR İLİ, KARESİ İLÇESİ, NAIPLI MAH. 142 ADA 1 PARSEL (ESKİ 0 ADA 1515 PARSEL) UYGULAMA İMAR PLANI DEĞİŞİKLİĞİ	
	Pafra No	119-C-11-A-2-A Ölçek: 1/ 1000
PLANLAMA EKİBİ		

BALIKESİR

KARESİl19-c-11-a-2-a

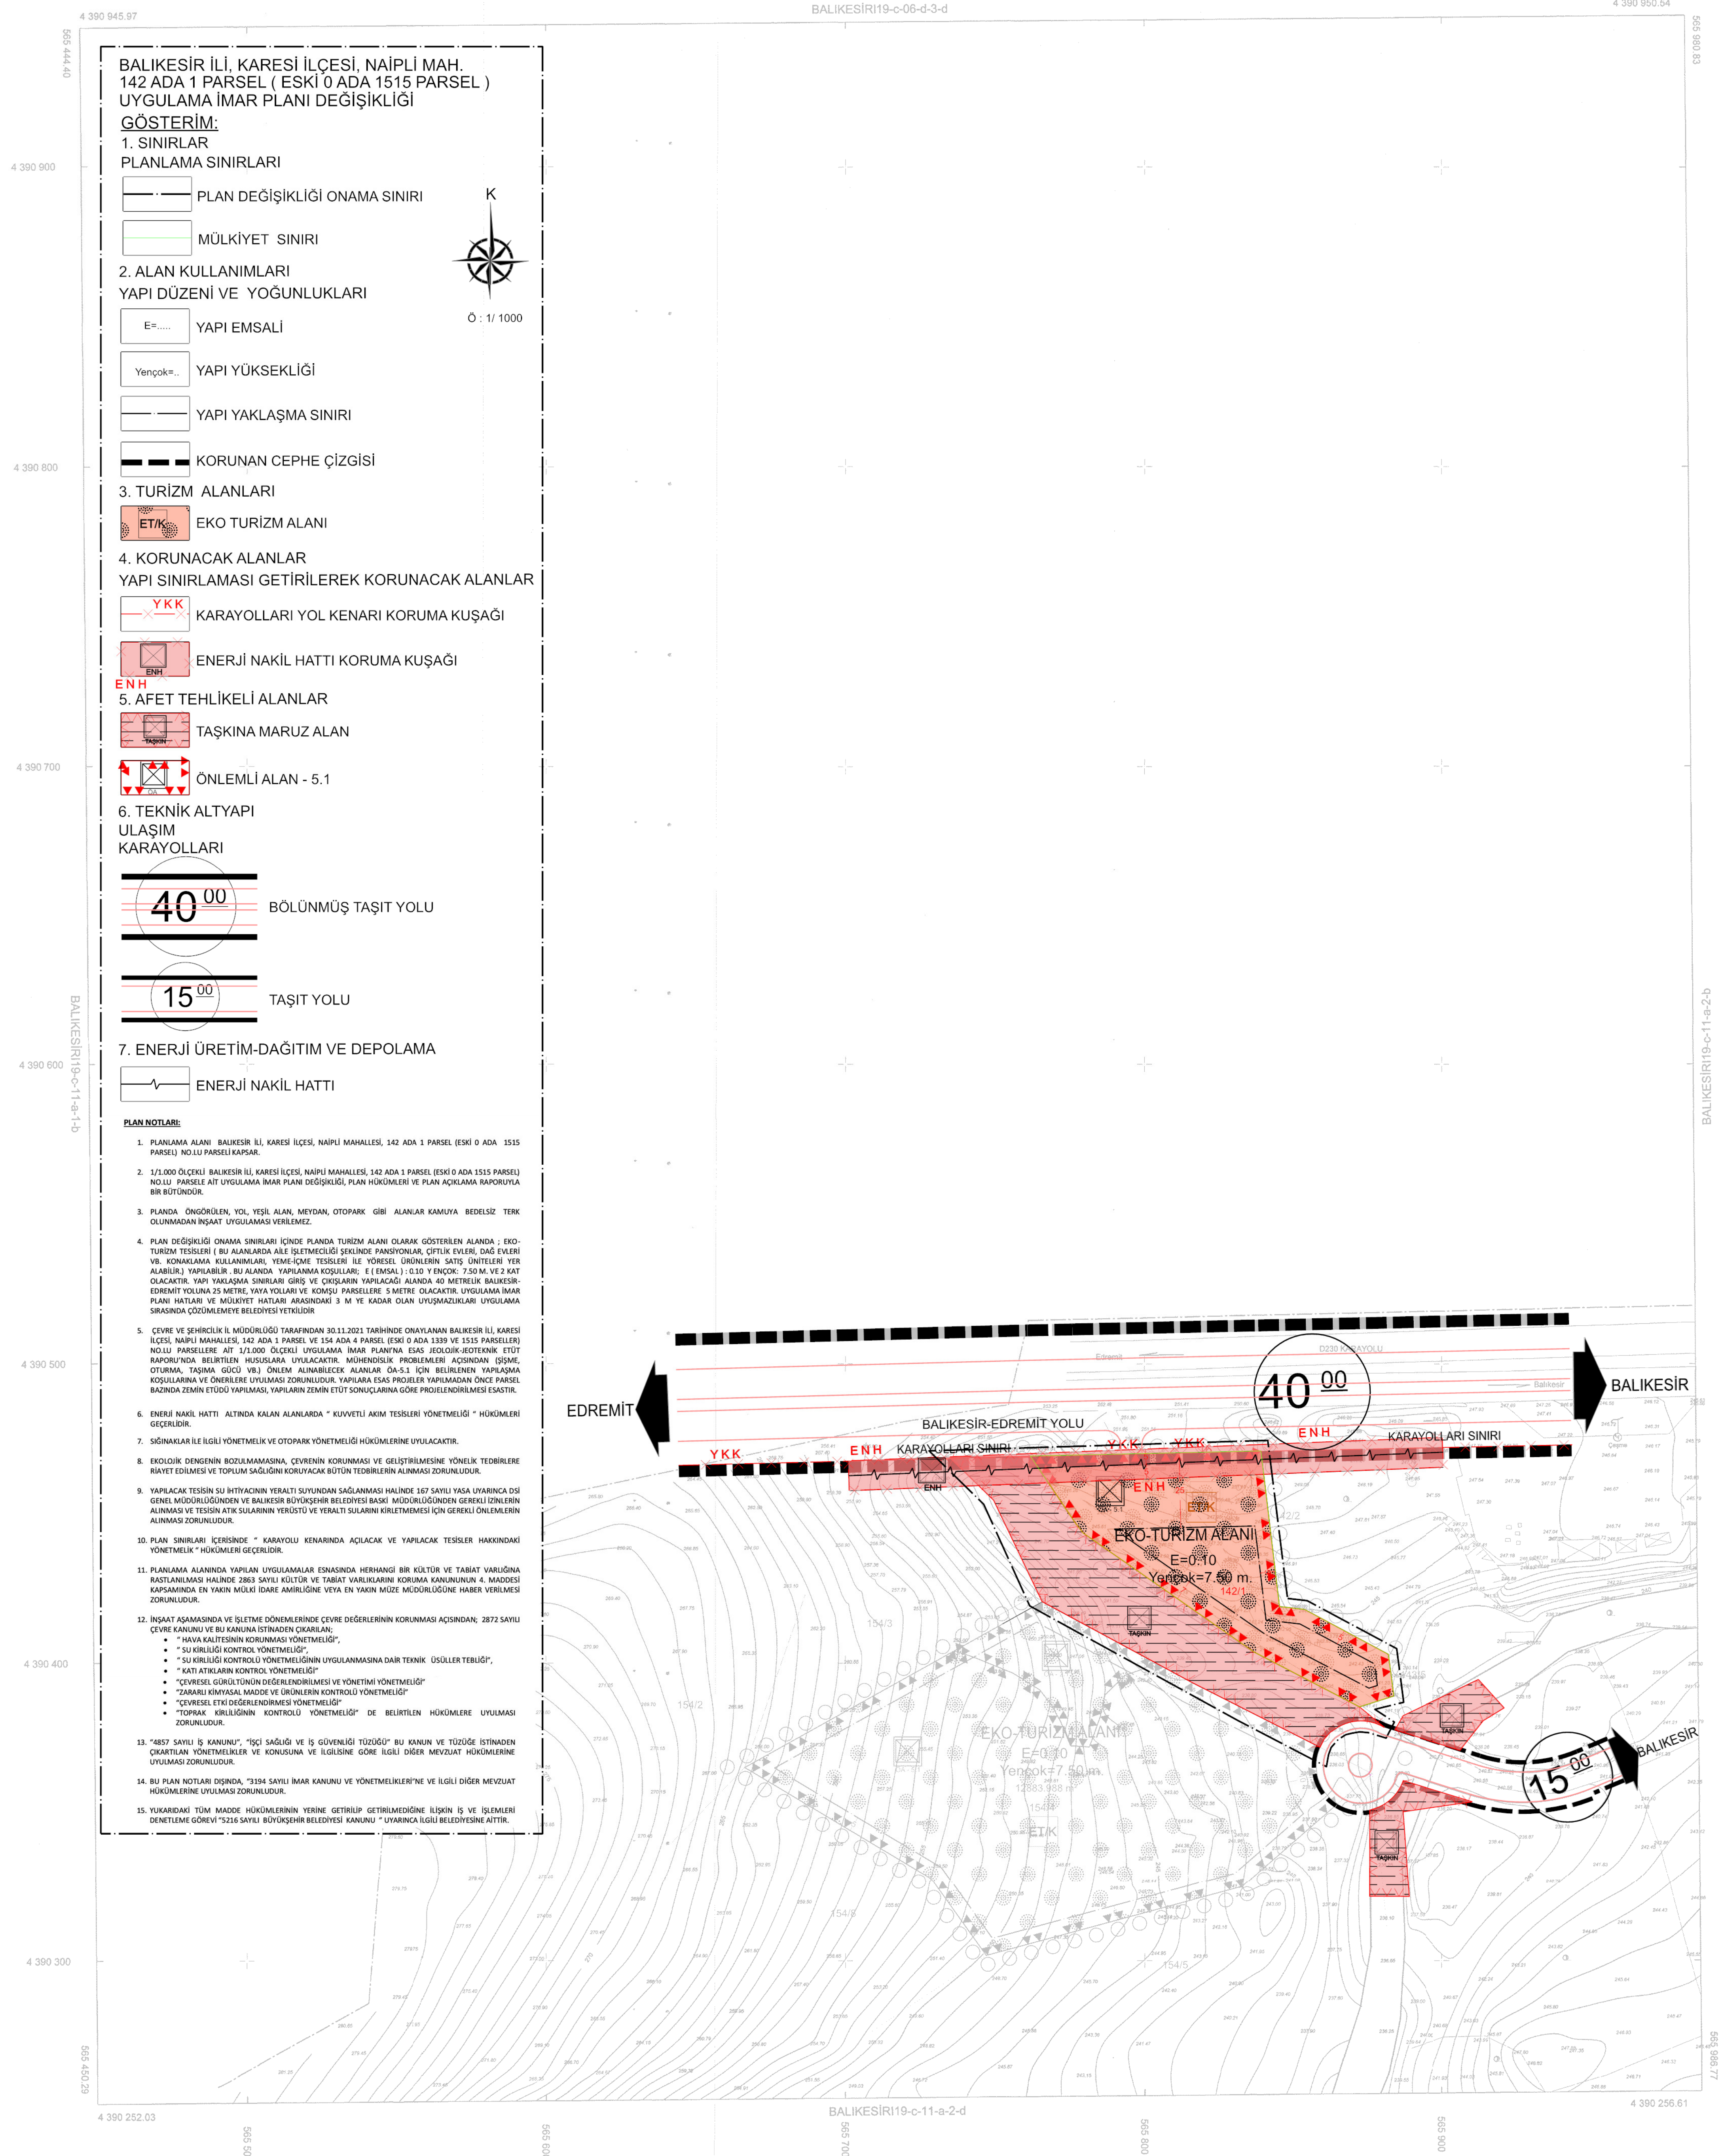

Koordinatlar ve pafila bölümlenmesi en son güncellenmiş TUTGA'ya bağlı 2005.0 epejünde, GRS90 elipsoidal ve Transversal Mercator (TM) izdüşümü düzenlenmiştir.

Eryükseklik eğrisi aralığı 1 metredir.

1/1000

KONTROL
B.B.B. Harita Mûdûrûgû

Harita Teknikeri

Aşken Çiğge MARMARAI
Harita Mühendisi

ONAY

Balıkesir İli Karesi İlçesi Naipî mahallesine ait
Yersel yöntemle üretilen 1/1000 ölçekli Sayışal Haritalar
Harita İmar kanununun 7/A maddesine göre incelendi ve onandı
Balıkesir Büyükşehir Belediye Başkanlığı

MURAT GÜNGÖR
Harita Şube Müdürü V.

MUSTAFA KUÇUKKAPTAN
Genel Sekreter